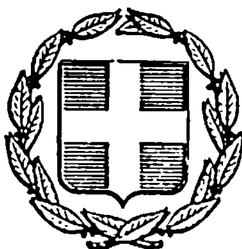


ΕΦΗΜΕΡΙΣ ΤΗΣ ΚΥΒΕΡΝΗΣΕΩΣ
ΤΗΣ ΕΛΛΗΝΙΚΗΣ ΔΗΜΟΚΡΑΤΙΑΣ

ΑΘΗΝΑ 29 ΑΠΡΙΛΙΟΥ 1985 | ΤΕΥΧΟΣ ΤΕΤΑΡΤΟ | ΑΡΙΘΜΟΣ ΦΥΛΛΟΥ 177

ΠΕΡΙΕΧΟΜΕΝΑ

ΠΟΛΕΟΔΟΜΙΑ

ΑΠΟΦΑΣΕΙΣ

ΠΟΛΕΟΔΟΜΙΑ

ΑΠΟΦΑΣΕΙΣ

Αριθ. 375166/1496 (1

Τροποποίηση ρυμοτομικού σχεδίου Δήμου Αγ. Δημητρίου με αποχαρακτηρισμό τμήματος του Ο.Τ. 823 και απόδοση στον ιδιοκτήτη του.

Ο ΝΟΜΑΡΧΗΣ ΔΙΑΜΕΡΙΣΜΑΤΟΣ ΠΕΙΡΑΙΑ

Έχοντας υπόψη :

1. Το Ν. Δ/γμα της 17.7/16.8.1923.
2. Την παρ. 2 του άρθρ. 4 του Ν. 622/1977.
3. Το Π. Δ/γμα 443/2.11.1983 (Φ.Ε.Κ. 165/Α/83.
4. Το Ν. Δ/γμα 1147/1972 «περί Διοικήσεως Μείζονος Πρωτευούσης».
5. Την εγκύκλιο με αρ. Λ. 1/13.1/17/11.12.72.
6. Το Π. Δ/γμα 910/77 «περί οργανισμού Υ.Δ.Ε.»
7. Τον Ν. 1032/80 «περί Υ.Χ.Ο.Π.»
8. Τούς Ν. 1232/1982 και 1235/1982.
9. Την Υπουργική Απόφαση 7524/1151/83 (Φ.Ε.Κ. 767/Β/1983).
10. Την με αρ. 1246/1982 Απόφαση του Συμβουλίου της Επικρατείας.
11. Την με αρ. 9/85 Γνωμοδότηση του Ν.Σ.Χ.Ο.Π., αποφασίζουμε :

Εγκρίνουμε την τροποπποίηση του εγκεκριμένου ρυμ. σχεδίου Δήμου Αγ. Δημητρίου με αποχαρακτηρισμό του τμήματος με στοιχεία (ΑΒΓΔΑ) του Ο.Τ. 823 (ιδιοκτησία Καράμπαμπα), όπως φαίνεται στο συνημμένο διάγραμμα, από χώρο κοινοχρήστου πρασίνου και απόδοση στον ιδιοκτήτη του.

Η Απόφαση αυτή να δημοσιευθή στην Εφημερίδα της Κυβερνήσεως.

Πειραιάς, 21 Φεβρουαρίου 1985

Ο Νομάρχης
Α. ΦΟΥΡΑΣ

ΔΗΜΟΣ ΑΓ. ΔΗΜΗΤΡΙΟΥ
ΤΟΠΟΓΡΑΦΙΚΟ ΔΙΑΓΡΑΜΜΑ ΟΤ 823
ΠΕΡΙΟΧΗ 13
ΚΛ 1/500

ΟΤ 1251

1251

ΟΤ 823

ΟΤ 822

ΟΤ 811

ΝΟΜΑΡΧΙΑ ΑΤΤΙΚΗΣ - Δ/ΣΗ ΠΕΙΡΑΙΑ

ΠΕΙΡΑΙΑΣ

Ο ΝΟΜΑΡΧΗΣ

Αριθ. 1 - 4375 (2)

'Εγκριση τροποποίησης του ρυμοτομικού σχεδίου της κοινότητας Αισύμης του Νομού 'Εβρου.

Ο ΝΟΜΑΡΧΗΣ ΕΒΡΟΥ

'Εχοντας υπόψη :

1. Τις διατάξεις του Α.Ν. 314/68 «περί παροχής στούς Νομάρχες αρμοδιότητος επί θεμάτων εγκρίσεως ή τροποποιήσεως σχεδίων πόλεων και κωμών».

2. Τις διατάξεις του Ν.Δ. 1018/1971 «περί τροποποιήσεως και συμπληρώσεως του Α.Ν. 314/68», όπως συμπληρώθηκε με το Ν. 1337/1983

3. Την αριθ. 22/1984 απόφαση του Κοινοτικού Συμβουλίου Αισύμης.

4. Την από 1965 διανομή σχεδίου Αισύμης.


5. Την αριθ. 12/27.9.1984 γνωμοδότηση του Συμβουλίου Χ.Ο.Π., αποφασίζουμε :

Εγκρίνουμε την τροποποίηση του ρυμοτομικού σχεδίου Αισύμης, με την κατάργηση τμήματος του περιφερειακού δρόμου του οικισμού μεταξύ των αξονικών 29 - 30 για την δημιουργία κοινοτικού γυμναστηρίου και την αλλαγή χρήσης του τμήματος μεταξύ των αξονικών 50 - 31 από δρόμο σε πεζόδρομο.

Αλεξ/πολη, 5 Οκτωβρίου 1984

Ο Νομάρχης

ΒΑΣ. ΑΝΑΣΤΑΣΙΑΔΗΣ

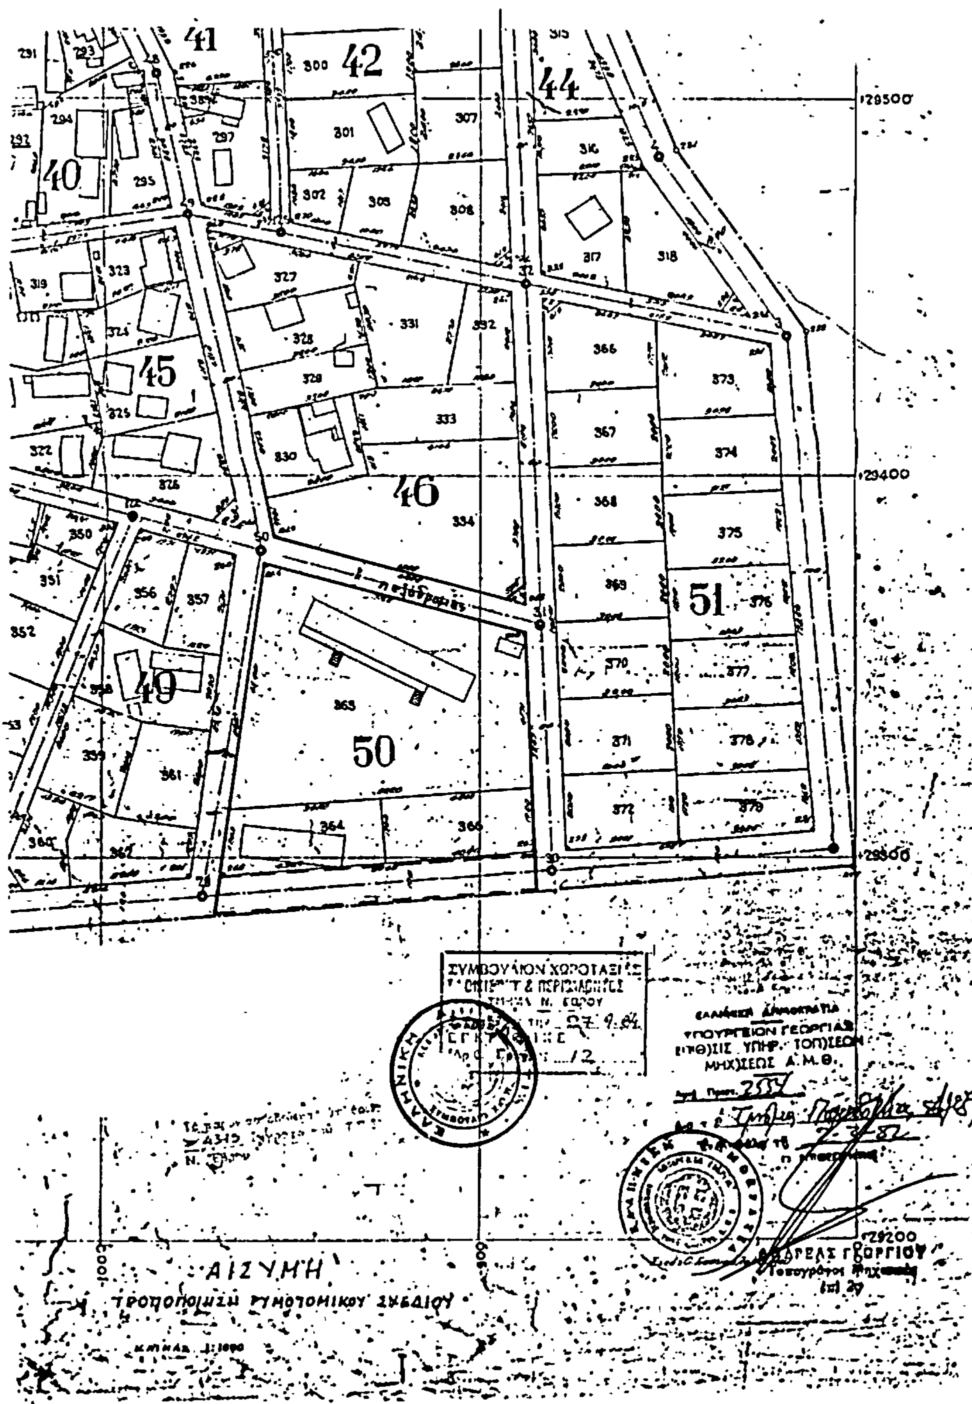

Αριθ. Ι - 4403 (3)

Έγκριση τροποποίησης της παρόδου στο εγκεκριμένο ρυμοτομικό σχέδιο της Αλεξ/πολης, του Νομού Έβρου

Ο ΝΟΜΑΡΧΗΣ ΕΒΡΟΥ

Έχοντας υπόψη :

1. Τις διατάξεις του Α.Ν. 314/68 «περί παροχής στούς Νομάρχες αρμοδιότητος επί θεμάτων εγκρίσεως ή τροποποιήσεως σχεδίων πόλεων και κωμών».

2. Τις διατάξεις του Ν.Δ. 1018/71 «περί τροποποιήσεως και συμπληρώσεως του Α.Ν. 314/68 όπως συμπληρώθηκε με το Ν. 1337/1983

3. Την αριθ. 180/84 απόφαση του Δημοτικού Συμβουλίου

4. Το σχέδιο πόλεως Αλεξ/πόλεως.


5. Την από 6.2.85 εισήγηση του Τ.Π.Π.Ε.

6. Την αριθ. 2/7.2.1985 γνωμοδότηση του Συμβουλίου Χ.Ο.Π., αποφασίζουμε :

Την έγκριση της παρόδου στο εγκεκριμένο ρυμοτομικό σχέδιο της Αλεξ/πολης, όπως φαίνεται στο συνημμένο τοπογραφικό διάγραμμα του αρχιτέκτονα μηχανικού Ψύλλα Πέτρου, σαν πεζόδρομο με μήκος 55,50 μέτρα από τον άξονα της οδού Τραϊανουπόλεως, με πλάτος 7,00 μέτρα.

Αλεξ/πολη, 8 Φεβρουαρίου 1985

Ο Νομάρχης
ΒΑΣ. ΑΝΑΣΤΑΣΙΑΔΗΣ

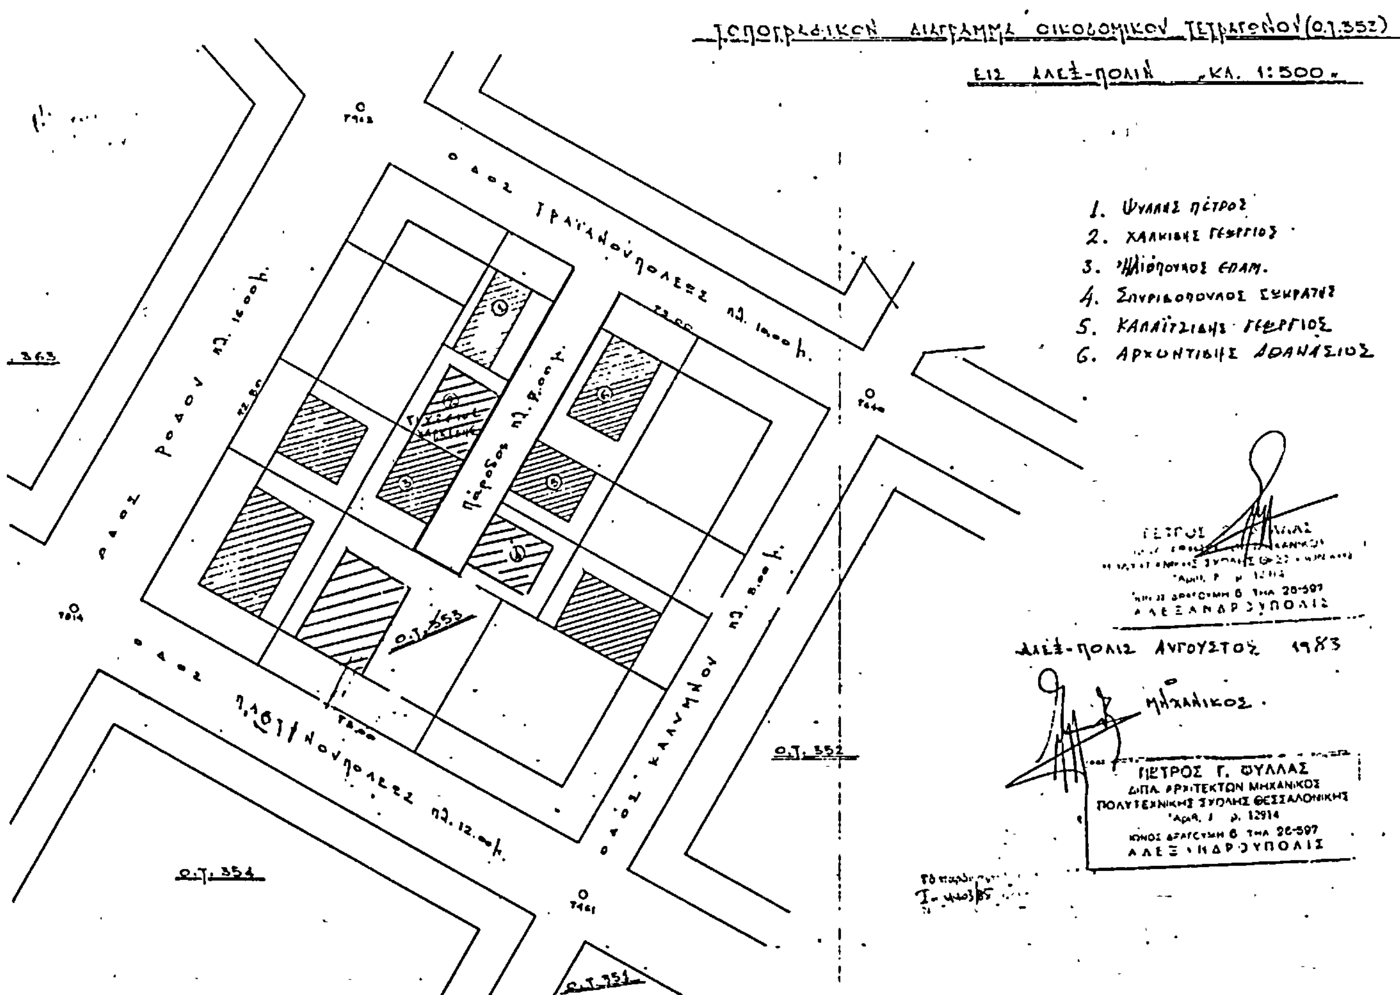

Αριθ. Ι - 2688 (4)

'Εγκριση τροποποίησης του ρυμοτομικού σχεδίου πόλεως Αλεξ/πόλεως, του Νομού 'Εβρου

Ο ΝΟΜΑΡΧΗΣ ΕΒΡΟΥ

'Εχοντας υπόψη :

1. Τις διατάξεις του Α.Ν. 314/68 «περί παροχής στούς Νομάρχες αρμοδιότητος επί θεμάτων εγκρίσεως ή τροποποιήσεως σχεδίων πόλεων και κωμών».

2. Τις διατάξεις του Ν.Δ. 1018/71 «περί τροποποιήσεως και συμπληρώσεως του Α.Ν. 314/68» όπως συμπληρώθηκε με το Ν. 1337/1983.

3. Το από 8.3.1931 σχέδιο πόλεως Αλεξ/πόλεως.

4. Την αριθ. 74/1984 απόφαση Δημ. Συμβουλίου Αλεξ/πολης.


5. Την από 5/29.5.1984 γνωμοδότηση του Συμβουλίου Χ.Ο.Π. Ν. 'Εβρου, αποφασίζουμε :

Εγκρίνουμε την τροποποίηση του ρυμοτομικού σχεδίου πόλεως Αλεξ/πόλεως στο Ο.Τ. 332, με τη διατήρηση παρόδου, πλάτους 4.00 μ. σαν πεζόδρομου και με τούς εξής όρους δόμησης :

α) Διατήρηση του πανταχόθεν ελεύθερου συστήματος
β) ποσοστό κάλυψης 60%
γ) συντελεστής δόμησης 1,2
δ) όροφοι δύο (2) - ύψος 7,5 μέτρα

Αλεξ/πολη, 21 Ιουνίου 1984

Ο Νομάρχης
ΒΑΣ. ΑΝΑΣΤΑΣΙΑΗΣ

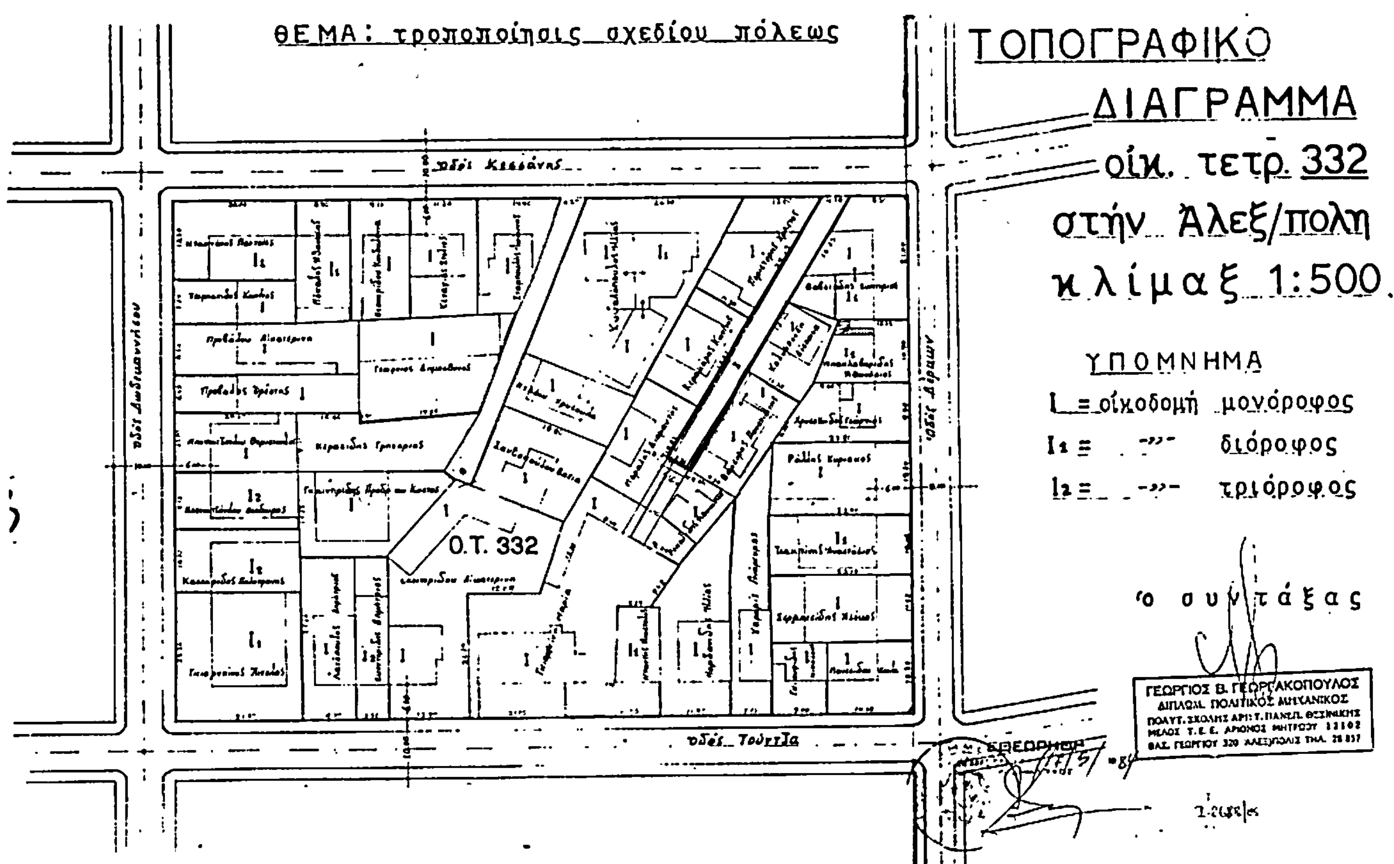

Αριθ. ΔΠ/ΠΜ/19210 (5)

Τροποποίηση του ισχ. ρυμοτομικού σχεδίου στο Ο.Τ. μεταξύ των οδών Β 'Ολγας, Ν. Τύπα, Δημητρακοπούλου και ανωνύμου πεζόδρομου, με τον αποχαρακτηρισμό του χώρου Αστυνομικού Μεγάρου και τον χαρακτηρισμό του σαν χώρο Σχολείου.

Ο ΝΟΜΑΡΧΗΣ ΘΕΣΣΑΛΟΝΙΚΗΣ

'Εχοντας υπόψη :

1. Τις διατάξεις του Ν. 1032/80 «περί συστάσεως του Υπουργείου Χωροταξίας, Οικισμού και Περιβάλλοντος» (Φ.Ε.Κ. 57 τ.Α' 1980) και ειδικώτερα τα άρθρα 2, 3 και 7 αυτού.

2. Τις διατάξεις του Ν. 3200/55 «περί Διοικητικής αποκεντρώσεως», όπως αυτές τροποποιήθηκαν και συμπληρώθηκαν μεταγενέστερα.

3. Τις διατάξεις του Α.Ν. 314/68 (Φ.Ε.Κ. 47 τ.Α' 1968) «περί παροχής εις τον Υπουργόν Βορείου Ελλάδος και τούς Νομάρχας αρμοδιότητος επί θεμάτων εγκρίσεως, επεκτάσεως ή τροποποιήσεως σχεδίων πόλεων και κωμών, όπως τροποποιήθηκαν με το Ν.Δ. 1018/71 (Φ.Ε.Κ. 220 τ.Α' 1971) και το άρθρο 33 του Ν. 1337/83 «Επέκταση των πολεοδομικών σχεδίων οικιστική ανάπτυξη και σχετικές ρυθμίσεις (Φ.Ε.Κ. 33/Α/14.3.83), όπως τροποποιήθηκε με το Ν. 1512/85 «περί τροποποίησης και συμπλήρωσης πολεοδομικών διατάξεων κ.λπ» (Φ.Ε.Κ. 4 τ.Α'/11.1.85).

4. Τις διατάξεις του Π. Δ/τος 443/2.11.1983 «περί μεταβίβασης αρμοδιότητας στούς Νομάρχες έγκρισης τροποποιήσεων ρυμοτομικών σχεδίων και επιβολής προκηπίων» (Φ.Ε.Κ. 165/Α/17.11.1983).

5. Τις διατάξεις του από 17.7.1923 Ν. Δ/τος (Φ.Ε.Κ. 228 τ.Α'/1923) «περί σχεδίων πόλεων κ.λπ» όπως μεταγενέστερα τροποποιήθηκαν και συμπληρώθηκαν και ειδικώτερα των άρθρων 3,9 και 70.

6. Την αρ. ΔΠ/ΕΑ/671/16.1.1984 απόφαση Νομάρχη Θεσσαλονίκης «περί συστάσεως Συμβουλίου Χωρ. Οικ. και Περιβάλλοντος Ν. Θεσσαλονίκης».

7. Τις αριθμ. 1103/83 και 313/1984 αποφάσεις του Δήμ. Συμβουλίου Θεσ/νίκης.

8. Το αριθμ. 535/2452/62ΠΑ/27.1.84 έγγραφο της Δ/νσης Αστυν. Θεσ/νίκης.

9. Την από 31.1.1985 εισήγηση της Δ/νσης Πολεοδομίας (Τμήμα Πολεοδομικών Μελετών).

10. Την σύμφωνη γνωμοδότηση του Συμβουλίου Χ.Ο.Π. Ν. Θεσσαλονίκης, όπως αυτή διατυπώθηκε στην 35η πράξη της 4ης συνεδρίας 31.1.1985, αποφασίζουμε :


Εγκρίνεται η τροποποίηση του ρυμοτομικού σχεδίου Θεσσαλονίκης στο Ο.Τ. μεταξύ των οδών Β. 'Ολγας Ν. Τύπα, Δημητρακοπούλου και ανώνυμου πεζόδρομου με τον αποχαρακτηρισμό του χώρου Αστυνομικού Μεγάρου και τον χαρακτηρισμό του σαν χώρο Σχολείου, όπως σημειώνεται με τα στοιχεία ΑΒΓΔΑ στο τοπ/κό σχεδιάγραμμα με κλίμακα 1 :500 που θεωρήθηκε από τον Δ/ντή Πολεοδομίας και συνοδεύει την απόφαση αυτή.

Η ισχύς της απόφασης αυτής αρχίζει από την δημοσίευσή της στην Εφημερίδα της Κυβερνήσεως.

Η απόφαση αυτή να δημοσιευθεί στην Εφημερίδα της Κυβερνήσεως (Ν.Δ. 1018/1971).

Θεσσαλονίκη, 12 Μαρτίου 1985

Ο Νομάρχης
ΛΥΚΟΥΡΓΟΣ ΣΑΛΕΛΛΑΡΗΣ

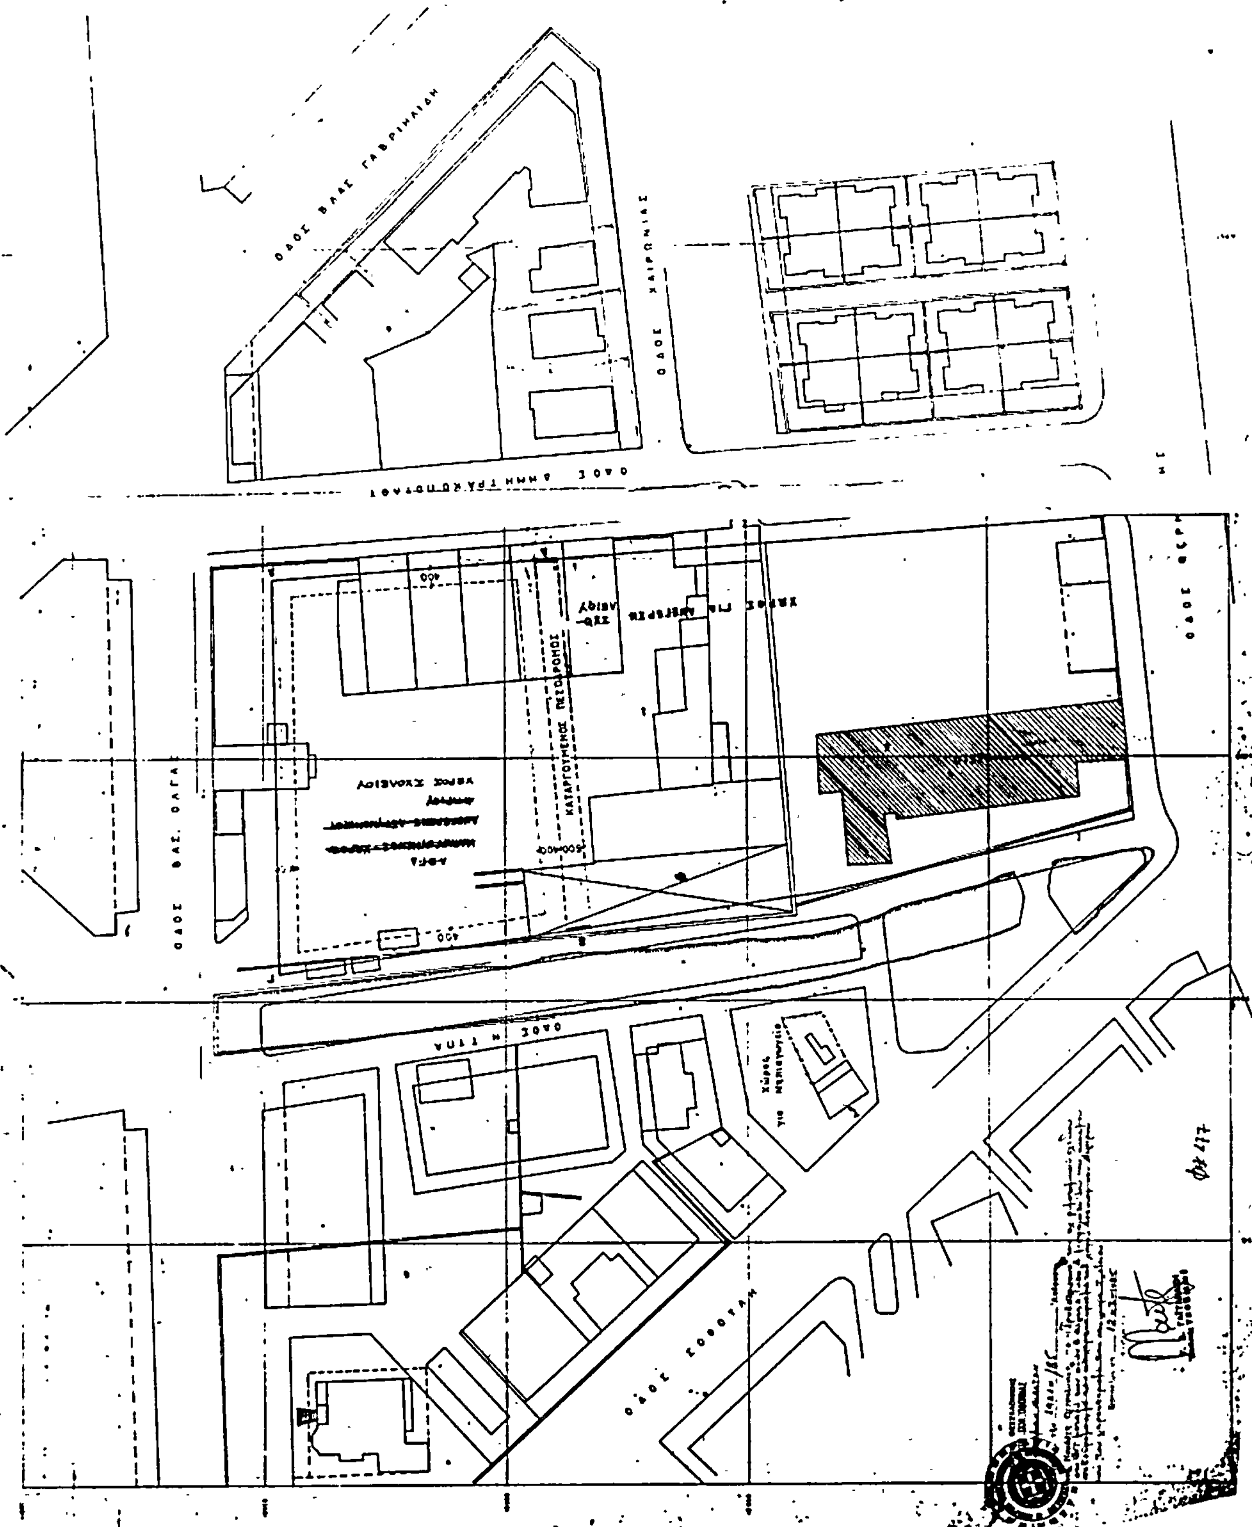
ΔΗΜΟΣ
ΘΕΣΣΑΛΟΝΙΚΗΣ
ΓΕΝΙΚΗ Δ/ΝΣΗ ΤΕΧΝΙΚΩΝ ΥΠΗΡΕΣΙΩΝ
ΘΕΜΑ: Τροποποίηση ρυμοτ. σχεδίου στο Ο.Τ. μεταξύ των οδών Βασ. Όλγας Ν. Τύπα–Θέρμης και Δημητρακο-πούλου.–
1:500
ΟΔΟΣ ΒΛΑΣ. ΓΑΒΡΙΗΛΙΔΗ
ΟΔΟΣ ΧΑΙΡΩΝΙΑΣ
ΟΔΟΣ ΔΗΜΗΤΡΑΚΟΠΟΥΛΟΥ
ΟΔΟΣ ΒΑΣ. ΟΛΓΑ
ΟΔΟΣ Ν. ΤΥΠΑ
ΟΔΟΣ ΣΟΦΟΥΛΗ
ΟΔΟΣ ΘΕΡΜΗΣ
ΚΑΤΑΡΓΟΥΜΕΝΟΣ ΠΕΖΟΔΡΟΜΟΣ

Αριθ. 76412 (6)

Τροποποίηση ρυμοτομικού σχεδίου Ελευθερούπολης στην οδό Μητροπόλεως.

Ο ΝΟΜΑΡΧΗΣ ΚΑΒΑΛΑΣ

Έχοντας υπόψη :

1. Το Ν.Δ. 17/7/1923 «περί σχεδίων πόλεων και κωμών όπως τροποποιήθηκε και συμπληρώθηκε μέρι σήμερα.

2. Το Ν.Δ. 1018/1971 «περί τροποποιήσεως και συμπληρώσεως του Α.Ν. 314/68 «περί παροχής στον Υπουργό Βορ. Ελλάδος και τούς Νομάρχες αρμοδιότητος επί θεμάτων εγκρίσεων, επεκτάσεων ή τροποποιήσεων σχεδίων πόλεων και κωμών».

3. Την 195/1984 απόφαση του Δημοτικού Συμβουλίου Ελευθερούπολης.

4. Την 3/1/4.1.1985 σύμφωνη γνωμοδότηση του Συμβουλίου Χ.Ο.Π. Ν. Καβάλας.

Επειδή με την τροποποποίηση αυτή αποφεύγεται η προσκύρωση κοινόχρηστης έκτασης που θα είχε σαν αποτέλεσμα να γίνει σχεδόν απροσπέλαστη η οδός Μητροπόλεως, αποφασίζουμε :

Εγκρίνουμε την τροποποίηση σχεδίου Ελευθερούπολης και την μετατόπιση της οικοδομικής γραμμής στα όρια των ιδιοκτησιών, όπως φαίνεται και στο θεωρημένο από τον Προϊστάμενο του Τ.Π. και Π.Ε. Τοπογραφικό διάγραμμα που συνοδεύει την απόφαση.

Καβάλα 1 Μαρτίου 1985

Ο Νομάρχης
Κ. ΜΑΜΕΛΗΣ

